



4LDK


■ 住居専有面積 / 81.68㎡ [24.70坪]

■ バルコニー面積 / 38.99㎡ [11.79坪]

■ MB面積 / 0.71㎡ [0.21坪]

BASIC PLAN

MENU PLAN

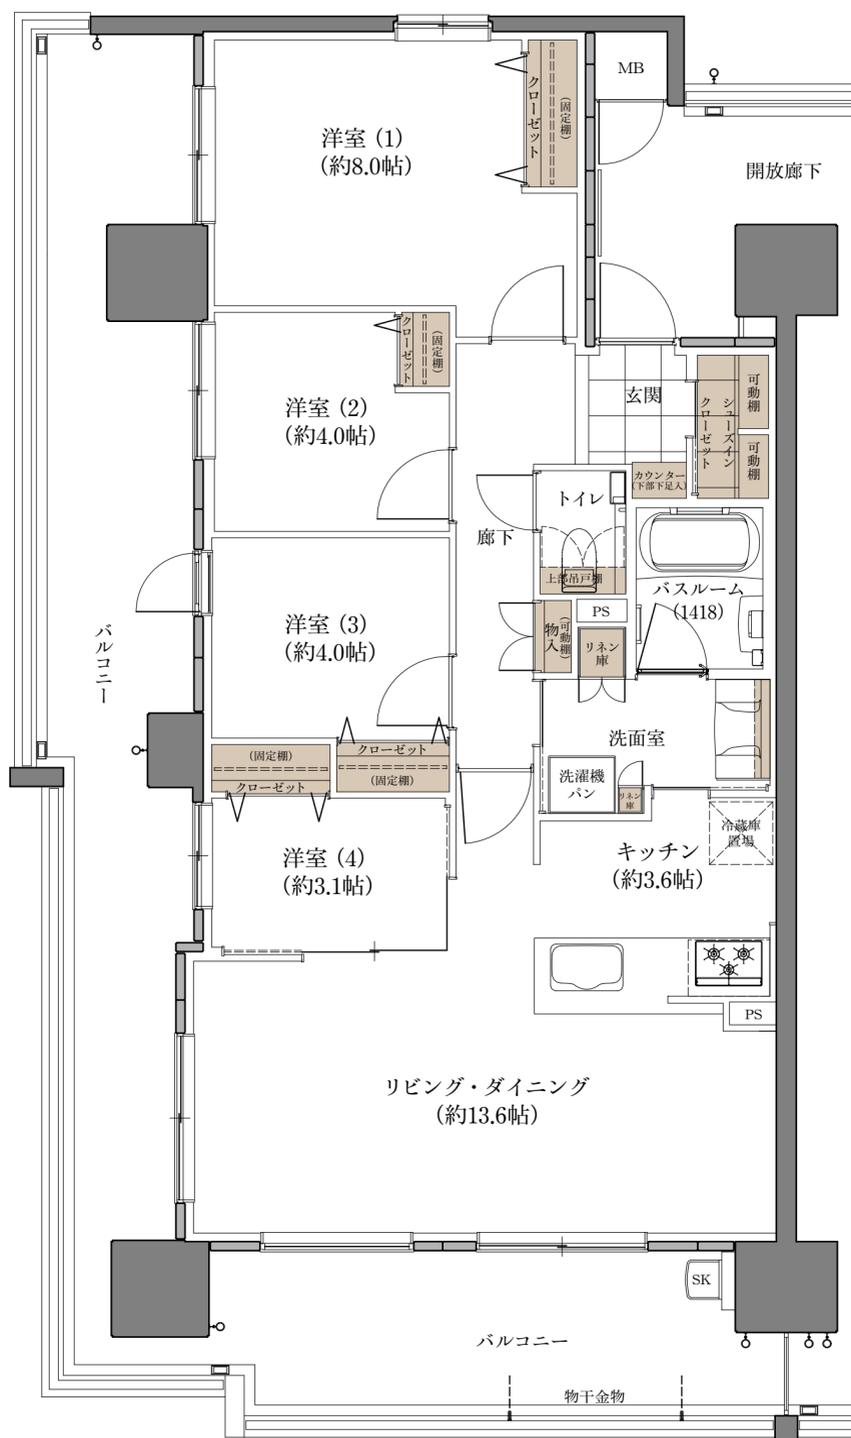

■ 収納

※掲載の間取りは設計段階のものであり、今後変更になる場合があります。