



2LDK+WTC


■ 住居専有面積 / 64.55㎡ [19.52坪]

■ バルコニー面積 / 12.36㎡ [3.73坪]

■ MB面積 / 0.69㎡ [0.20坪]

BASIC PLAN

MENU PLAN

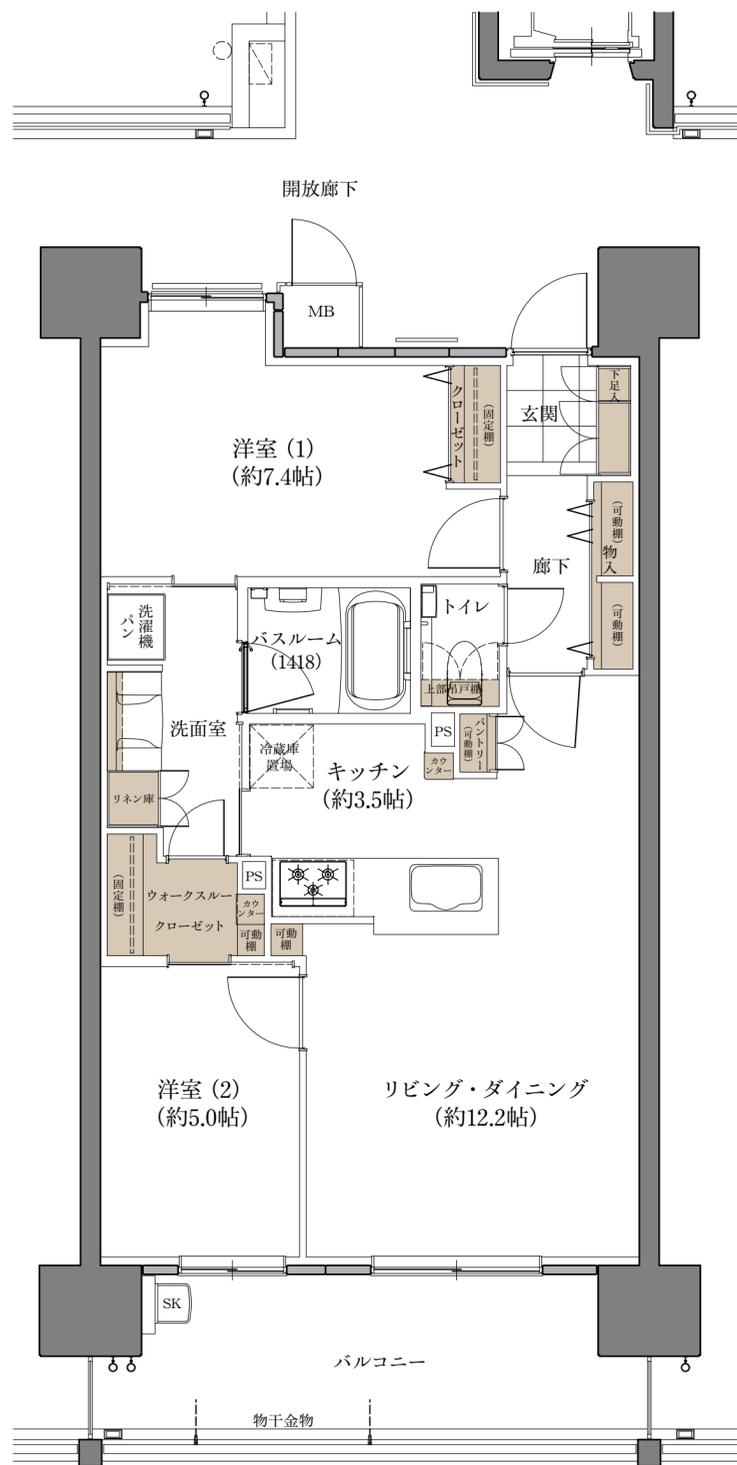

■ 収納

WTC= ウォークスルークローゼット

※掲載の間取りは設計段階のものであり、今後変更になる場合があります。