



1LDK+S+N [MENU PLAN]


■ 住居専有面積 / **65.74㎡** [19.88坪]

■ バルコニー面積 / 12.36㎡ [3.73坪]

■ MB面積 / 0.59㎡ [0.17坪]

BASIC PLAN

MENU PLAN

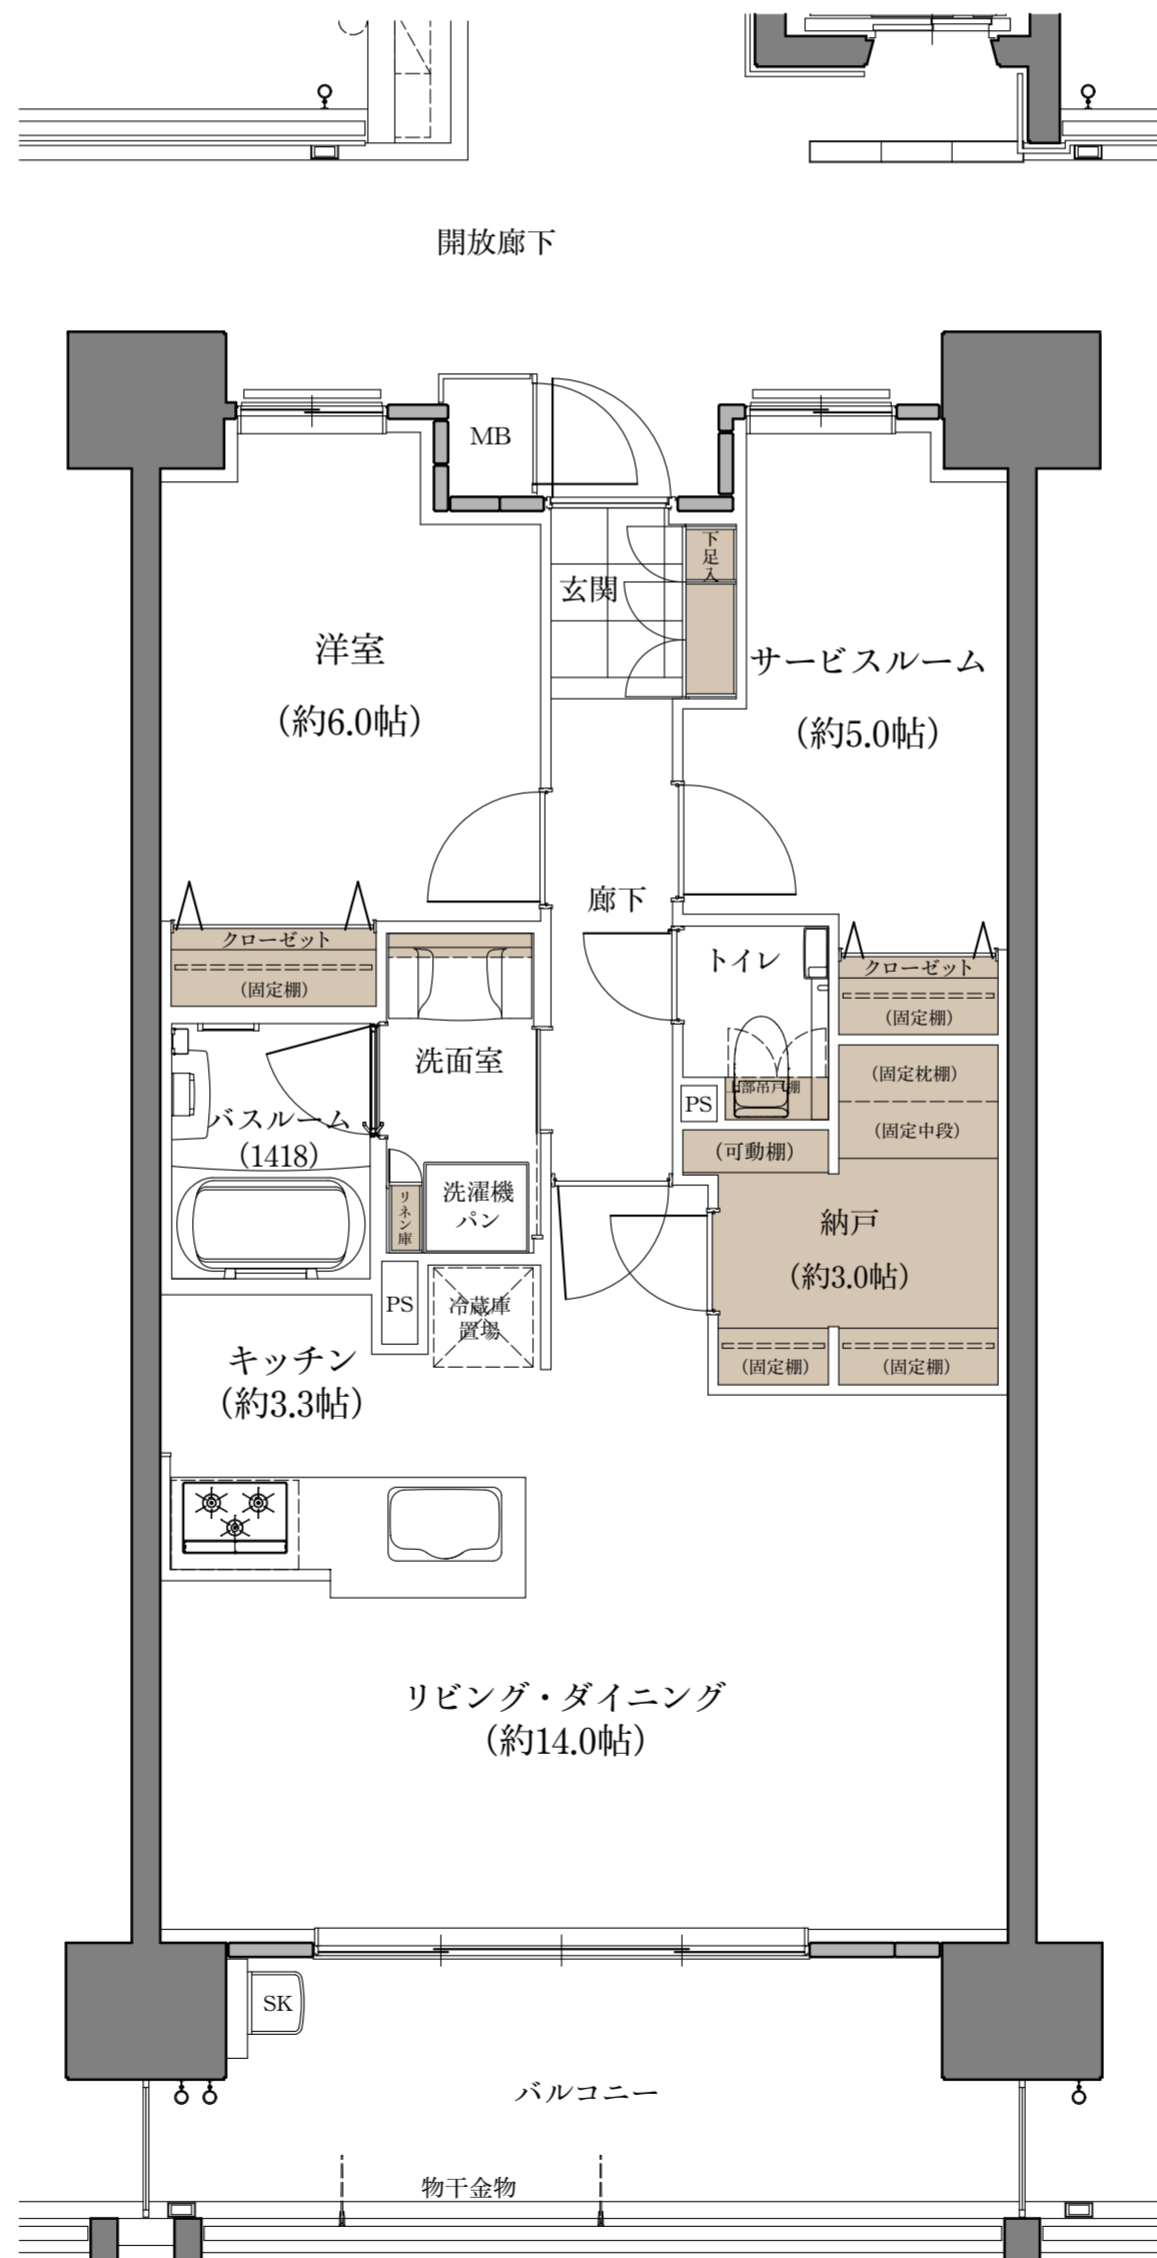

■ 収納

S= サービスルーム N= 納戸

※掲載の間取りは設計段階のものであり、今後変更になる場合があります。